


- TUMAC:**
- GRANICE**
- Territorijalne i statističke granice
 - DRŽAVNA GRANICA
 - GRANICA OPĆINE
 - GRANICA NASELJA
 - Ostale granice
 - GRADEVINSKO PODRUČJE - IZGRAĐENI DIO
 - GRADEVINSKO PODRUČJE - NEIZGRAĐENI DIO
 - OBUHVAAT PROSTORNOG PLANA
- POVRŠINE ZA RAZVOJ I UREĐENJE**
- Razvoj i uređenje površina naselja
 - IZGRAĐENI DIO GRADEVINSKOG PODRUČJA NASELJA
 - NEIZGRAĐENI DIO GRADEVINSKOG PODRUČJA NASELJA
 - Razvoj i uređenje površina izvan naselja
 - GOSPODARSKA NAMJENA - ugostiteljsko turistička namjena - turistički punkt TP
 - SPORTSKO - REKREACIJSKA NAMJENA - golf igralište R1
 - GROBLJE
 - VODNE POVRŠINE - akumulacija (za navodnjavanje) AN
- UVJETI KORIŠTENJA I ZAŠTITE PROSTORA**
- Područja posebnih uvjeta korištenja
- Prirodna baština
 - ZNAČAJNI KRAJOBRAZ
 - Graditeljska baština
 - KULTIVIRANI KRAJOLIK
- Područja posebnih ograničenja u korištenju
- Tlo
 - PODRUČJE POJAČANE EROZIJE - ZONA FLIŠA
 - Vode
 - VODOZAŠTITNO PODRUČJE - II. i IV. ZONA ZAŠTITE
- Područja primjene posebnih mjera uređenja i zaštite
- Područja i dijelovi primjene planskih mjera zaštite
 - OBUHVAAT OBAVEZNE IZRADE URBANISTIČKOG PLANA
 - DETALJNI UVJETI UTVRĐENI PPUO

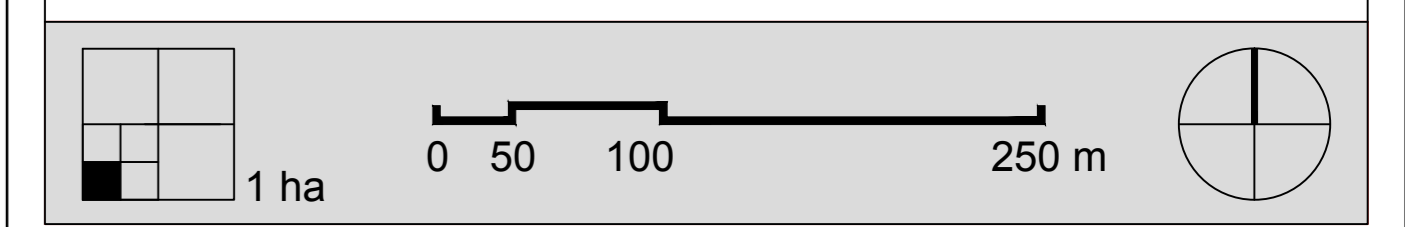

ISTARSKA ŽUPANIJA
OPĆINA GROŽNJAN
 IZMJENE I DOPUNE
 PROSTORNOG PLANA UREĐENJA
 GRADEVINSKA PODRUČJA

VRNJAK-KUBERTON: TP, R1, naselja Kuberton, Bužeti i Gojaki;
 ŠTERNA: TP, naselja Butori, Glavica Strcaji, Denči (kod Jugovci), Jugovci

PRJEDLOG PLANA	
Županija:	ISTARSKA ŽUPANIJA
Općina:	OPĆINA GROŽNJAN
Naziv prostornog plana:	IZMJENE I DOPUNE PROSTORNOG PLANA UREĐENJA OPĆINE GROŽNJAN
Naziv kartografskog prikaza:	GRADEVINSKA PODRUČJA
Broj kartografskog prikaza:	4.1
Mjerilo kartografskog prikaza:	1:5000
Odluka Općinskog vijeća o izradi plana:	Odluka Općinskog vijeća o donošenju plana:
5N Općina Grožnjan 514.	Javni uvid održan:
Javna rasprava (datum održanja):	Odgovorna osoba za provođenje javne rasprave: prof. Claudio Bencović
Podatki lista odgovornog za provođenje javne rasprave:	(ime, prezime i potpis)
Odgovornost na plan prema članku 108. Zakona o prostornom uređenju (članki 103-107):	Općinska osoba koja je izradila plan:
Geoproyekt d.o.o. Opatija	Geoproyekt d.o.o. Opatija
Podatki pravne osobe koja je izradila plan:	Općinska osoba: Valter Perčić, dipl. ing. geod.
(ime, prezime i potpis)	(ime, prezime i potpis)
Odgovorni voditelj: Ludmila Bencović, dipl. ing. arh.	Odgovorni voditelj: Suzana Šorčić Prodan
(ime, prezime i potpis)	(ime, prezime i potpis)
Službu šim u izradi plana:	5. Ante Serparović, dipl. ing. arh.
1. Nikša Capelati, dipl. ing. arh.	6. Vladimir Tulek, dipl. ing. arh.
2. Luđara Neković, dipl. ing. arh.	
3. Gosara Ljubičić, dipl. ing. arh.	
Podatki Općinskog vijeća:	Prehvatnik Općinskog vijeća: Sabina Šorčić Prodan
(ime, prezime i potpis)	Podatki nadležnog tijela:
Ispravnost ovog prostornog plana s izvornikom ovjerska:	(ime, prezime i potpis)