


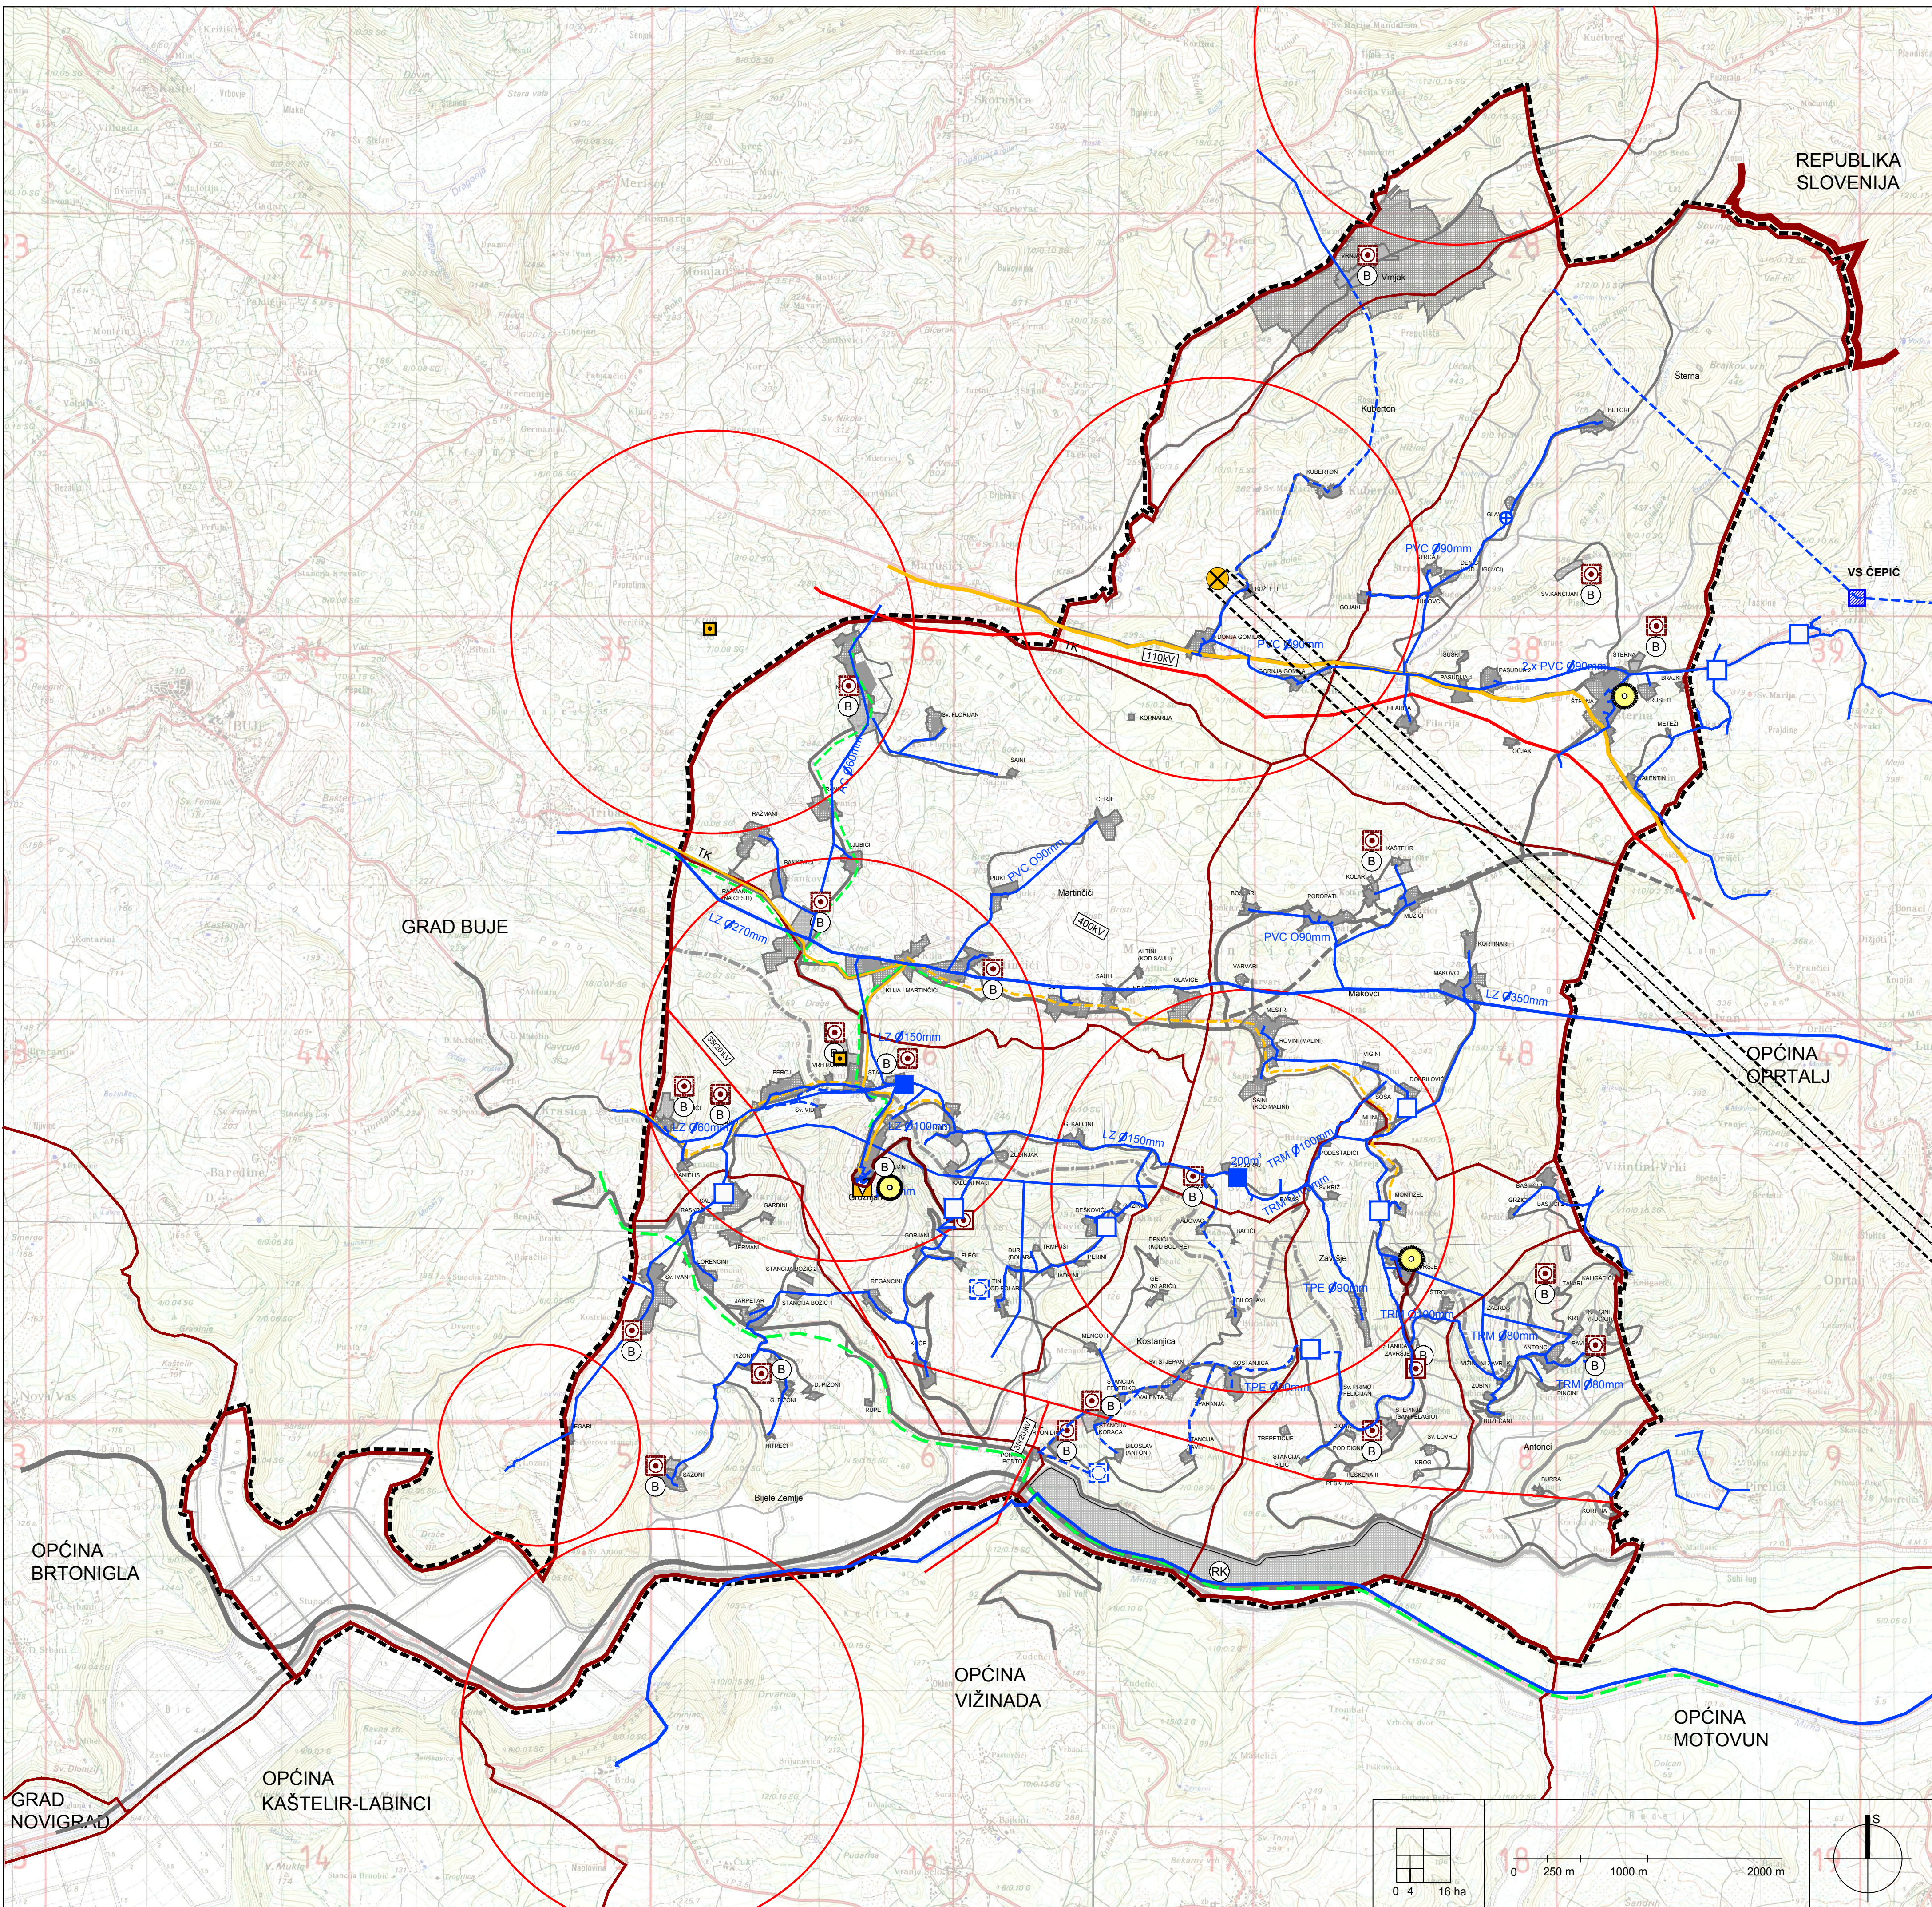

- GRANICE
- Teritorijalne i statističke granice
- DRŽAVNA I ŽUPANIJSKA GRANICA
- GRANICA OPĆINE
- GRANICA NASELJA
- Ostale granice
- OBUHVAAT PROSTORNOG PLANA
- GRANICA GRAĐEVINSKOG PODRUČJA

- POŠTA I ELEKTRONIČKA KOMUNIKACIJSKA INFRASTRUKTURA
- Pošta
- JEDINICA POŠTANSKE MREŽE
- Elektroničke komunikacije
- Telefonska mreža - komutacijski čvorovi u nepokretnoj mreži
- PRISTUPNA CENTRALA - postojeća
- Vodovi i kanali
- MEĐUNARODNI - PODZEMNI VODOVI I KANALI (SVJETLOVODNI)
- KORISNIČKI I SPOJNI VODOVI I KANALI (SVJETLOVODNI)
- Javne elektroničke komunikacije u pokretnoj mreži
- LOKACIJE POSTOJEĆIH ANTENSKIH RR STUPOVA
- Radio i TV sustav veza
- RADIJSKI KORIDOR (RR koridor)
- Elektronička komunikacijska infrastruktura i druga povezana oprema na samostalnim antenskim stupovima
- LOKACIJE ZATEČENIH ANTENSKIH STUPOVA
- PLANIRANE ELEKTRONIČKE KOMUNIKACIJSKE ZONE

- ENERGETSKI SUSTAV
- NAFTA I PLIN
- Plinovod
- REGIONALNI (planirani)
- LOKALNI (planirani)
- ELEKTROENERGETIKA
- Elektroprijenosni uređaji
- DALEKOVOD 110kV POSTOJEĆI
- DALEKOVOD 35(20)kV POSTOJEĆI

- VODNOGOSPODARSKI SUSTAV
- KORIŠTENJE VODA
- Vodoopskrba
- VODOZAHVAT - PODZEMNI (planirani)
- VODOSPREMA
- PREKIDNA KOMORA
- CRPNA STANICA
- MAGISTRALNI VODOOPSKRBNI CJEVOVOD
- OSTALI VODOOPSKRBNI CJEVOVODI
- Odvodnja otpadnih voda
- UREĐAJ ZA PROČIŠĆAVANJE (planirani) biološki - B
- GLAVNI DOVODNI KANAL (KOLEKTOR)

ISTARSKA ŽUPANIJA

OPĆINA GROŽNJAN

IZMJENE I DOPUNE

PROSTORNOG PLANA UREĐENJA

INFRASTRUKTURNI SUSTAVI

Pošta i elektronička komunikacijska infrastruktura, Energetski sustav, Vodnogospodarski sustav

Kartografski prikaz br. 2.

1:25 000

PRIJEDLOG PLANA ZA 3. PONOVNJU JAVNU RASPRAVU

Županija:	ISTARSKA ŽUPANIJA	
Grad:	OPĆINA GROŽNJAN	
Naziv prostornog plana:	IZMJENE I DOPUNE PROSTORNOG PLANA UREĐENJA OPĆINE GROŽNJAN	
Naziv kartografskog prikaza:	INFRASTRUKTURNI SUSTAVI	
Pošta i elektronička komunikacijska infrastruktura, Energetski sustav, Vodnogospodarski sustav		
Broj kartografskog prikaza:	2.	Mjerilo kartografskog prikaza: 1:25 000
Odluka Općinskog vijeća o izradi plana: SN Općine Grožnjan 5/14 Izmjena odluke Općinskog vijeća o izradi plana: SN Općine Grožnjan 11/15		Odluka Općinskog vijeća o donošenju plana:
Javna rasprava (datum objave): Glas Istre 10.07.2015.		Javni uvid održan: od 13.07.2015. do 27.07.2015.
Ponovna javna rasprava (datum objave): Glas Istre 07.08.2016.		Ponovni javni uvid održan: od 13.08.2016. do 28.08.2016.
2. ponovna javna rasprava (datum objave): Glas Istre 31.07.2018.		2. ponovni javni uvid održan: od 09.08.2018. do 16.08.2018.
Pečat tijela odgovornog za provođenje javne rasprave:		Odgovorna osoba za provođenje javne rasprave: prof. Claudio Stocovaz
Suglasnosti na plan prema članku 107. Zakona o prostornom uređenju (NN br. 153/13, 65/17, 114/18)		(ime, prezime i potpis)
Pravna osoba koja je izradila plan:		Geoprojekt d.o.o. i Geosig d.o.o.
Pečat pravne osobe koja je izradila plan:		Odgovorna osoba: Igor Lončar, mag.ing.aedif.
Odgovorni voditelj: Ivna Grabovac, mag.ing.arch. - do listopada 2017. Darko Mirković, dipl.ing.arch. - od listopada 2017.		(ime, prezime i potpis)
Stručni tim u izradi plana: 1. Nikša Capelletti, dott.sput. 2. Ivna Grabovac, mag.ing.arch. 3. Lusiana Iveković, dipl.ing.arch.		4. Gorana Ljubičić, dipl.ing.arch. 5. Ante Senjanović, dipl.ing.arch. 6. Vladimir Tutek, dipl.ing.arch.
Pečat Općinskog vijeća:		Predsjednica Općinskog vijeća: Roberta Veroneze
Istovjetnost ovog prostornog plana s izvornikom ovjerava: Roberta Veroneze		(ime, prezime i potpis)
(ime, prezime i potpis)		Pečat nadležnog tijela: